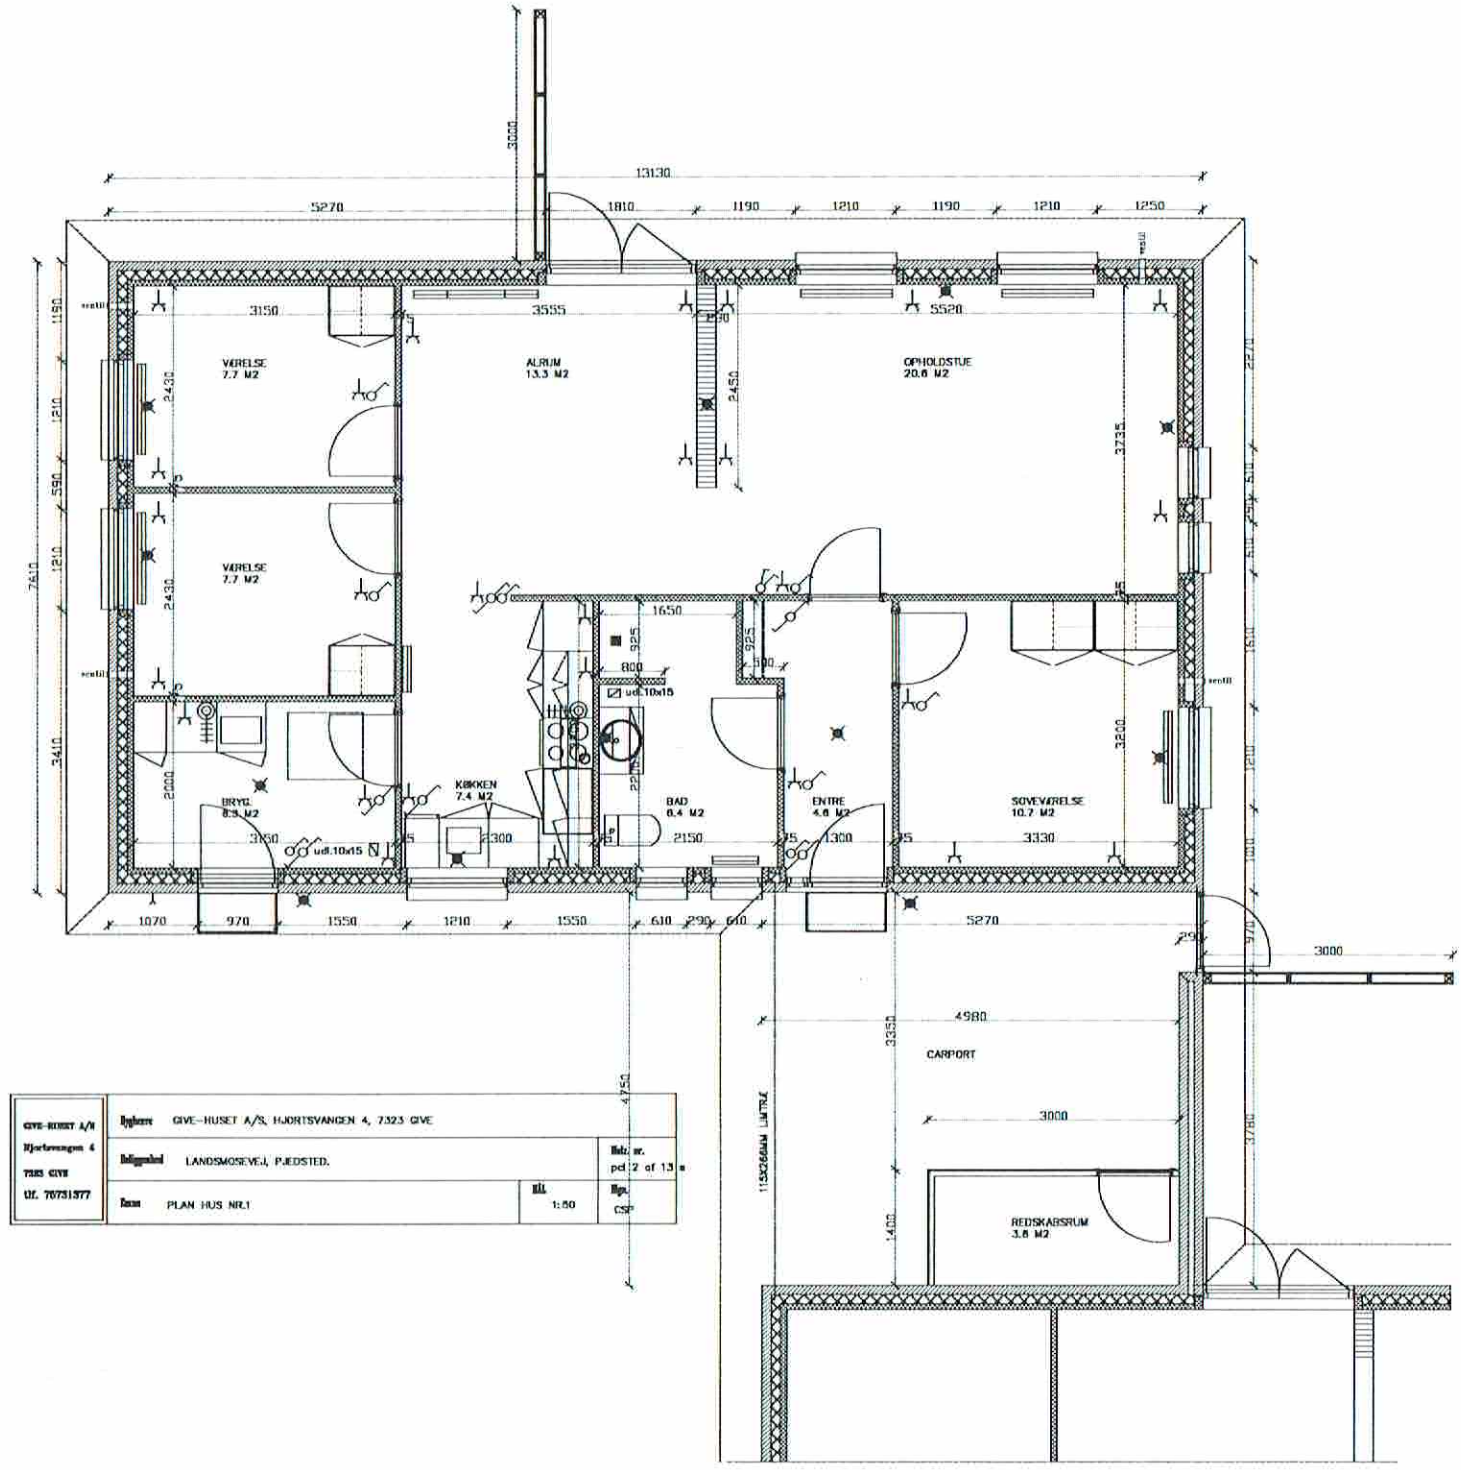
13130
5270
1810
1190
1210
1190
1210
1250
3150
3555
5520
VÆRELSE
7.7 M2
ALRUM
13.3 M2
OPHOLDSTUE
20.6 M2
VÆRELSE
7.7 M2
KØKKEN
7.4 M2
BRYG.
6.3 M2
BAD
6.4 M2
ENTRE
4.6 M2
SOVEVÆRELSE
10.7 M2
1650
800
2150
3330
1070
970
1550
1210
1550
610
290
610
5270
3000
4980
CARPORT
3000
REDSKABSRUM
3.8 M2
4750
GIVE-HUSET A/S
Hjortevangen 4
7323 GIVE
Tlf. 76731377
Bygherre GIVE-HUSET A/S, HJORTSVANGEN 4, 7323 GIVE
Boligområde LANDSMOSEVEJ, PJEDSTED.
Indhold PLAN HUS NR.1
Målestok 1:50
Bolig nr. pct 2 of 13
Dato CS